

UL-J

準防火

—自由設計—



小泉町建売新築工事

株式会社 秀光ビルド

小泉町建売新築工事

外壁材



■ セラディール・親水パワーコート16 フリーゼ
CL7221GC ALフィドルホワイト



■ セラディール・親水パワーコート16 シュランク16
CL3813GC ALファンシーブラウン



ケイミュー 公式Instagram

@kmew_official



高耐候オリジナルシーリング

シーリング材に必要な性能は、耐候性と美観。
トップクラスの高耐候性を備え、経年劣化を遅くし、色あせしにくく、長期間キレイが持続します。
また驚異の接着力により、長きにわたり住宅を守り続けます。
画一された市販品とは異なり、当社による当社だけの秀光ビルドオリジナルとして、快適な住まいの構築に貢献します。

圧倒的な耐候性

他社に先駆けて、特殊高分子ポリマーを採用した高耐候品を確立。
変形・変色・劣化等の変質が起こりにくく、長期に渡る使用に適しています。

○本州最南端での実暴露 約10年の試験結果



○厚膜耐候性試験 比較

	高耐候オリジナルシーリング	変成シリコン 一般品
初期 (25倍拡大)		
6000時間経過		
2000時間経過		
耐候試験後 (25倍拡大)		

※サンシャインウェザオメーター(以下サンシャインWOMと略)による厚膜耐候性試験。200～300時間が実暴露の1年に相当します。

驚異の接着力



ISO型アルミで試験体を作成し、20%伸長させ、劣化試験を実施。


十分な伸びを確保



サンシャインウェザオメーター試験後

美しい外観

表面のべたつきを抑え、施工初期の汚れ(砂・ゴミ等)を付着しにくい仕様です。
目指すは、「キレイをいつまでも」。

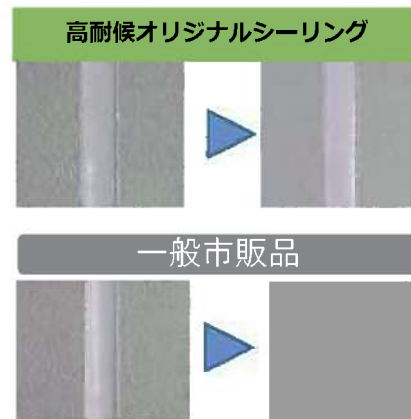

実際の劣化状況(実暴露)を確認するため、一般財団法人日本ウェザリングテストセンター 宮古島暴露場で試験致しました。

23°C50%RH14日養生後に黒色珪砂を振りかけ、ダストガンにて0.1MPaの圧で10秒間エアブロー後、シーリング材表面の耐汚れ性を比較。

2シーズン制

温度に左右されやすいシーリング材の性能。
一般時期に適した「一般用」、厳しい冬の寒さでも効果を発揮しやすい「冬用」の2パターンをご用意。
通年同じ材料では無く、硬化不具合の多い冬季でも、しっかりした硬化性を発揮し、不具合を抑えます。

豊富なカラーバリエーション

各種外装材に適した配色と、色数を豊富にご用意。
外壁に馴染み、他社には無い適合性を発揮します。
見た目がスッキリし、家の印象もバッチリ。

メンテナンスコストの削減

最上級品が標準設定。一般仕様の他社とは異なり、長期に渡るメンテナンスコストを抑制が可能。長持ちさせるための秘訣です。

		5年後	10年後	15年後	20年後	25年後	30年後
高耐候 オリジナル シーリング	定期点検	●	●	●	●	●	●
	部分補修		▲	▲	▲	▲	
	全面交換						■
一般市販品	定期点検	●	●	●	●	●	●
	部分補修		▲	▲	▲	▲	
	全面交換		■	■	■	■	■

※ 地域・環境や使用条件によってメンテナンス時期は異なりますので目安として活用してください。
※ 品質を保証するものではなく、補修・交換(有償)の内容の時期の目安として活用してください。
※ 定期点検により経年による補修が必要な部分が見られた場合は、部分補修してください。

期待
耐用年数
30年

トップ
クラスの
耐候性

驚異の
接着力

汚れが
付着
しにくい

美しい
外観

秀光ビルド専用
高耐候オリジナルシーリング材

にお任せください！！

スーパートライ110 タイプI Plus

●カラーバリエーション

クールブラック



アンティックブラウンS




銀 鱗



雨漏りしにくく、片流れ屋根や緩勾配屋根に最適

4段水返しをPlus!

4段水返しで風雨をコントロール

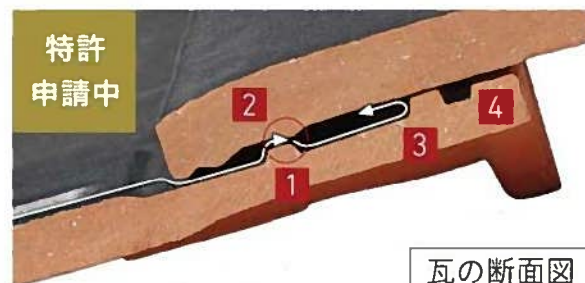

- 1と2の水返しで風雨をブロック
12を越える強い風雨は流れを下向きに変えて3でブロック
4も備えた安心の4段水返し

瓦の断面図

左右にまわり込む風雨もブロック



特許申請中

反り立つ壁をPlus!

反り立つ高い壁が風雨をブロック



排水性能・水返し高さをPlus!

中水返しの切り込みと高い水返しで雨水をコントロール
(オーバーフローを軽減)



2箇所
の切り込み

高い水返し

水の流れ

●役物バリエーション

隅棟部：三角冠瓦



袖部：RSワイド袖瓦



●片流れ部専用部材



製品の片側を垂直面にしたコンパクトな形状。

●雪止金具



●標準屋根勾配とその流れの長さ

	タイプI	タイプI Plus
2.0/10		6m
2.5/10		10m
3.0/10		12m
3.5/10		14m
4.0/10	8m	16m
4.5/10	10m	19m
5.0/10	12m	22m

従来製品より
防水性アップで
2.0寸勾配に対応!

2023/ /

承認印

■破風板

16
mm厚塗膜10年
保証★★
VARIABLE FACE

<2段落ちHDタイプ>



Wピュアホワイト(W076) Wファリーホワイト(W087) Wミルトアイボリー(W145) Wファインステン(W175) WEボニーブラウン(W241) Wチャコールブラック(W226)

■軒天井ボード

12
mm厚塗膜10年
保証★★
VARIABLE FACE

<メトルラスター> 12mm厚



Wファリーホワイト(687)

Wミルトアイボリー(645)

Wファインステン(675)

WEボニーブラウン(641)

Wチャコールブラック(676)

雨樋・土台水切り・換気フード・ポスト カラー一覧

雨樋



クロ



シンチャ



アーバングレー



ウォームベージュ



ホワイト

土台水切り



☐ ブラック



☐ シックブラウン



☐ シルバー



☐ アンバーグレー



☐ ホワイト

換気フード



☐ 標準 シルバー

ポスト



☐ メタリックシルバー



☐ オフホワイト



☐ セピア

長持ち住まいのための小屋裏換気

外部からは雨や直射日光、内部からは生活から発される熱気や湿気など、小屋裏は過酷な住宅金融支援機構の換気基準に対応する『軒天換気材』、軒先や壁際全周の換気孔として役割を果たすことができ、軒天全周から小屋裏こもりやすい熱気と湿気を排出することで住まいの耐久性を高め、一年を通して快適な住空間を保ちます。

防火対応 軒天換気材 (軒ゼロタイプ)



●FV-N024-L27

Point

- ・45分準耐火構造認定取得
- ・換気孔が正面から見えず、意匠性が高い
- ・4色のカラーバリエーション



防火対応 軒天換気材 (軒先・壁際タイプ)

鋼板製 軒天換気材 (軒先・壁際タイプ)



●FV-DE12-L18



Point

- ・30分・45分準耐火構造認定取得 (FV-DE12-L18のみ)
- ・換気孔が見えず、意匠性が高い
- ・3色のカラーバリエーション

●FV-E06-L18



2023/

/

承認印

グレイスランド

使いやすい色合いと価格を実現した床タイルです。



IPF-300/GRL-1



IPF-300/GRL-2



IPF-300/GRL-3



IPF-300/GRL-4



IPF-300/GRL-5



IPF-300/GRL-6



IPF-300/GRL-2・GRL-4・GRL-12・GRL-13

〈グラニット調〉



IPF-300/GRL-11



IPF-300/GRL-12



IPF-300/GRL-13



IPF-300/GRL-14



IPF-300/GRL-15



IPF-300/GRL-16

shuko build

2023/

/

承認印

あたらしいアルミ樹脂複合窓

エピソードⅡ 防火窓GNEO



アルミと樹脂の複合構造を採用し、高い断熱性能を発揮します。

エピソードⅡ NEO

アルミ樹脂複合障子
ガラス溝幅26mm
樹脂
アルミ

網入複層ガラス仕様

■ カラーバリエーション

内観色	外観色	内観色	外観色
B1 ブラック	B1 ブラック	B7 カーンブラック	B7 カーンブラック
H2 フラチナステン	H2 フラチナステン	YW ホワイト	YW ホワイト
S1 ビュアシルバー	S1 ビュアシルバー	CD クリア	CD クリア
		CE ナチュラル	CE ナチュラル
		CM ターコイズブルー	CM ターコイズブルー
		YW ホワイト	YW ホワイト

○ ガラスカラー

ブルー



網入複層透明ガラス仕様

C07N

断熱玄関ドア ヴェナート D30

D2仕様/ピタットキー仕様
キャラメルチーク色

■ タグキー

タグキーを近づけるだけで
カギを開け閉めできます。
【標準装備】
・タグキー3個
・非常用キー



■ スマートフォン

アプリ上の操作でリモコン
操作のようにカギの施錠
を行うことができます。
※ドアから離れた位置では操作できません。

スマートフォンを所持して
ペアリングしたドアに近づ
けば、ハンドルボタン
を押すだけでカギの施錠
ができます。
※設置環境やスマートフォンの状態によっては
施錠解除するのに最大12秒かかる場合があります。



平面図

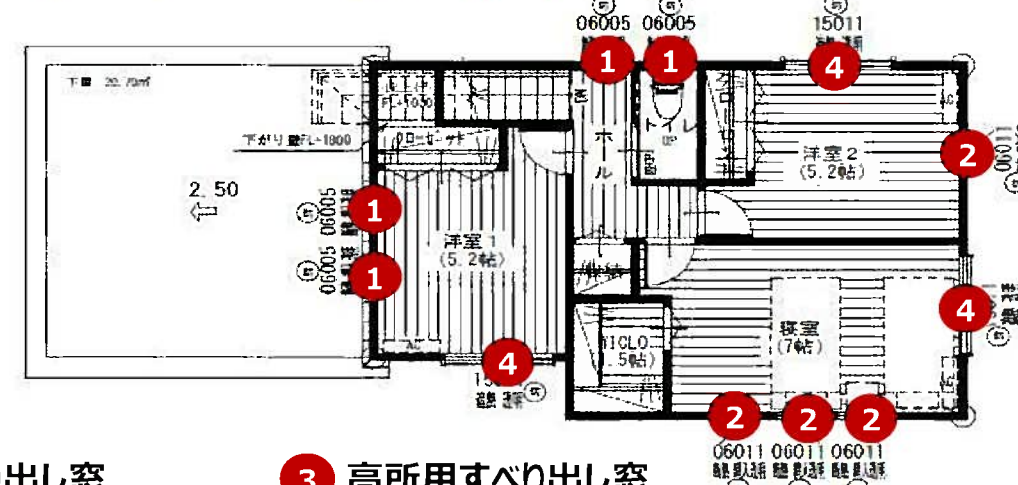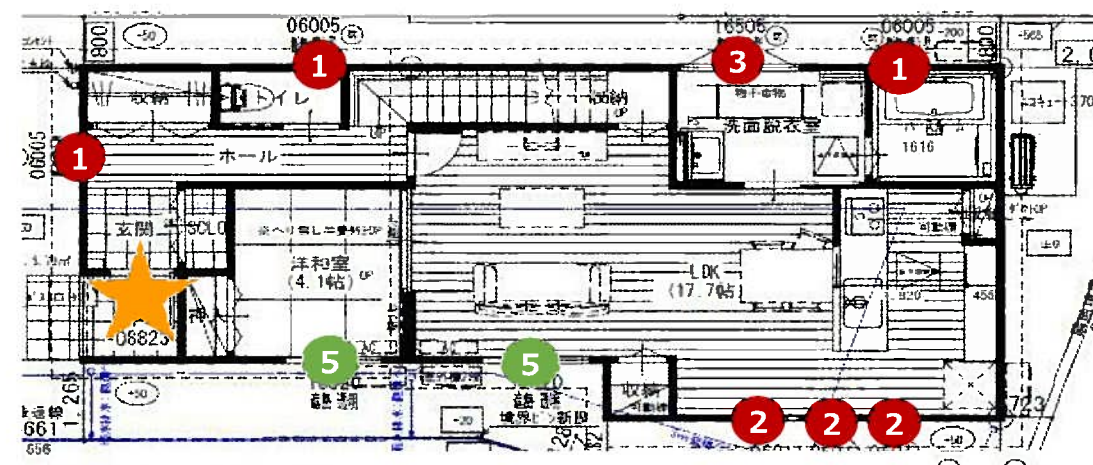

① すべり出し窓

カムラッチハンドル仕様



② たてすべり出し窓

カムラッチハンドル仕様



③ 高所用すべり出し窓

折れハンドル仕様 左側



④ シャッター付き引違い窓


手動シャッター

(窓タイプ・2枚建)



⑤ 引違い窓


(テラスタイプ・2枚建)

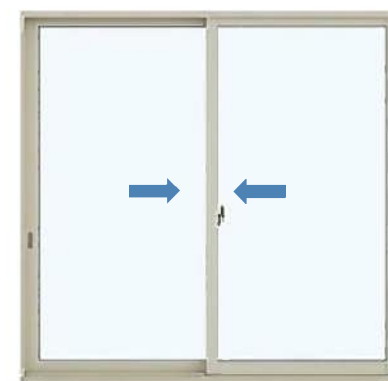

※商品の色は印刷の特性上、実物と多少異なる場合がありますのでご了承下さい。※商品画像は実際のサイズとは異なります。

2023/ /

承認印

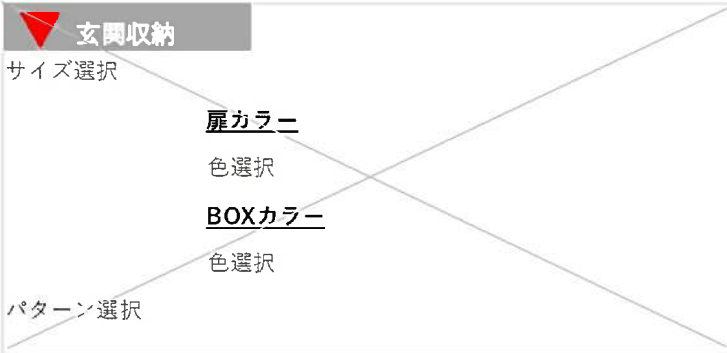

建具枠

A D オーク柄

全て

床


床見切り、敷居は床合わせ
洋和室畳寄せも床合わせ

A D オーク柄


※トイレ、洗面脱衣室を除く

平面図

1F

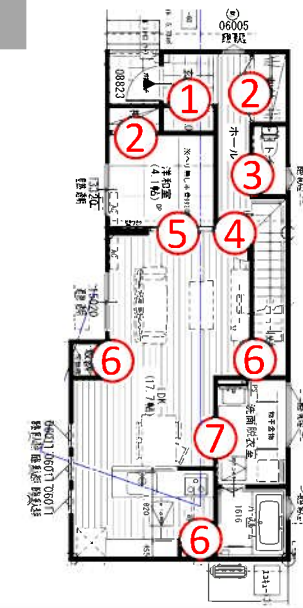

2F

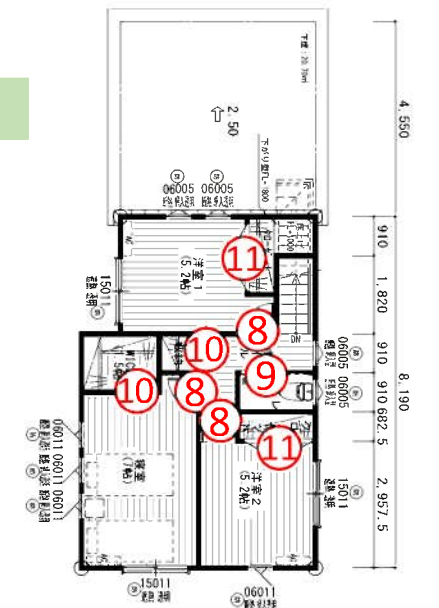

LINE-UP

① SCLO

A D オーク柄



フォールディング_4枚
H2400(ハイスタイル)
No_00
ノンレール仕様

② 1Fホール収納・押入

A D オーク柄



フォールディング_4枚
H2400(ハイスタイル)
No_00

③ 1Fトイレ


A D オーク柄



片引き戸
H2400(ハイスタイル)
No_00
F_表示錠_明かり窓有

④ LDK

A D オーク柄

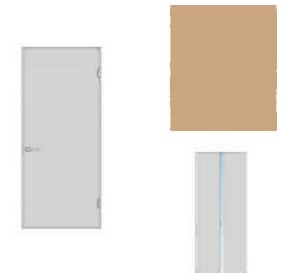

ドア
H2400(ハイスタイル)
No_08
A_空錠

⑤ 洋和室

A D オーク柄



二枚引込戸
H2400(ハイスタイル)
No_00
A_空錠

⑥ LDK収納

A D オーク柄




フォールディング_2枚
H2400(ハイスタイル)
No_00

⑦ 洗面脱衣室

A D オーク柄



片引き戸
H2400(ハイスタイル)
No_00
M_間仕切り錠_明かり窓有

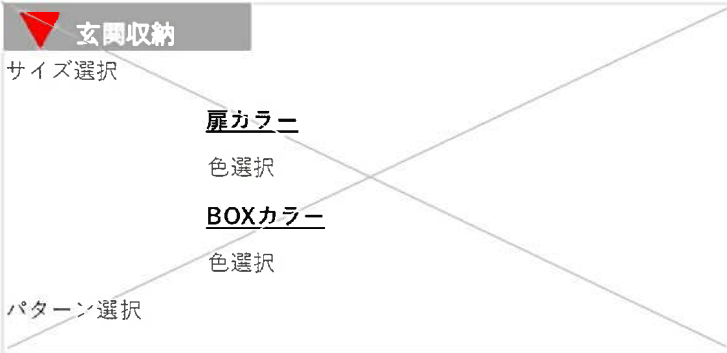

建具枠

A D オーク柄

全て

床


床見切り、敷居は床合わせ
洋和室置寄せも床合わせ

A D オーク柄


※トイレ、洗面脱衣室を除く

平面図

1F

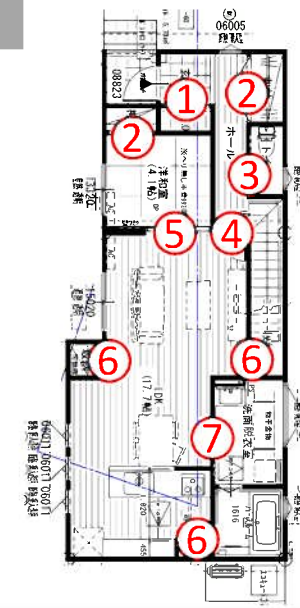

2F

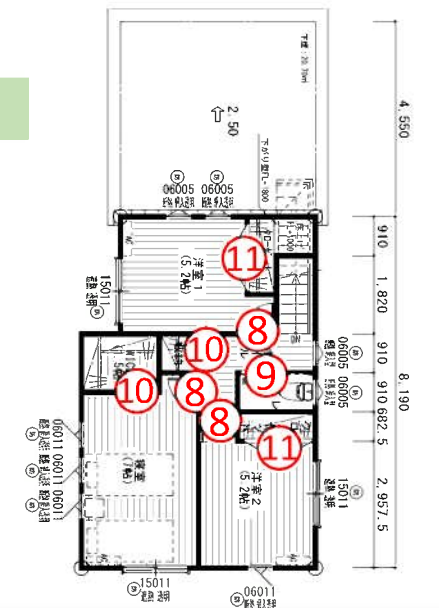

LINE-UP

⑧

寝室、洋室①、洋室②

A D オーク柄



ドア
H2032
No_00
A_空錠

⑨

2Fトイレ

A D オーク柄



片引き戸
H2032
No_00
F_表示錠_明かり窓有

⑩

2Fホール収納、WICLO

A D オーク柄



フールディング_2枚
H2300
No_00

⑪

洋室①②クローゼット

A D オーク柄



フールディング_4枚
H2300
No_00

階段/手摺

踏板

A D オーク色



蹴込板

W F ホワイト単色



フラット寄せ

A D オーク色



手摺

A D オーク色



金具

シルバー



笠木

色選択

造作材

巾木

A D オーク柄



窓枠

W F ホワイト単色



キッチン笠木

A D オーク柄



洗濯面台

H D オークホワイト柄



床下点検口

キシミを抑えて、
気密・断熱性を確保！



標準型・断熱型に新色「ライトグレー」が追加で全6色に！ 12/1NEW

ご自身の 独自構造

キシミやガタツキを抑制。

100kg
の重量が掛かっても
安心

面を変える
独自の構造で
高強度・高耐久を実現

キシミを感じない
安定した歩行感を実現。

980N(100kg)の荷重でも、たわみはわずか3mm以下。
キッチンや洗面所などの生活動線上に取り付けると、
物になるキシミやガタツキがなく、歩行時に平快感があまります。

ご自身の 省エネ性能

気密と断熱を徹底的に追求。

気密・断熱ラインが
とぎれない

すぐれた気密性で省エネ住宅に。

気密・断熱ラインがとぎれないことで、省エネ性能が大幅に向上します。

気密・断熱ラインがとぎれないことで、省エネ性能が大幅に向上します。

ご自身の 踏みごころ

住む人にやさしい樹脂素材。

裏面で熱伝導率
が低い樹脂

フローアとの隙間
わずか
2.5mm


素足にやさしく、
つまずかないバリアフリー対応。

裏面温度が室温とほぼ同じで、裸足でも快適な環境。
奥の層が薄い樹脂製のため、滑走で転んでも安全です。
また、フローアとの隙間は5mmのバリアフリー仕様で、
ご心配の方やお子様にも安心です。

■フローリング



■クッションフロア

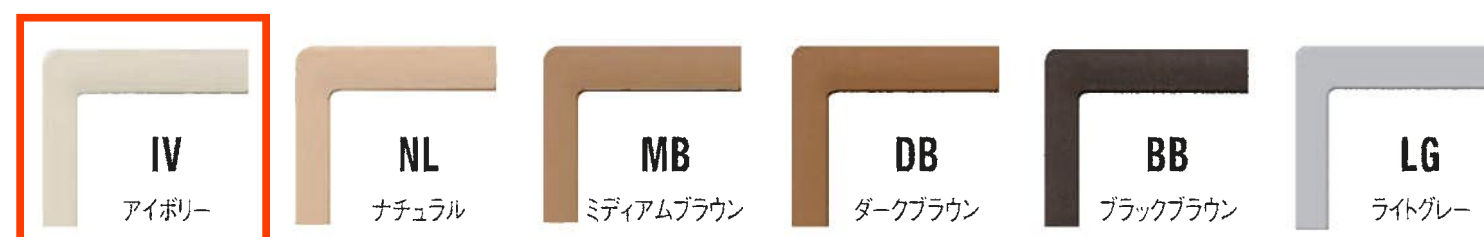

心地よさを敷き詰めました。
懐かしいのに新しい、

タタミの常識、変えました。

天然素材により近い快適性を併せ持った、新感覚タタミ(気分草快)。耐久性と多彩なデザインを兼ね備えています。旅館ホテル・飲食店・賃貸住宅はもとより、小さなお子様のいるご家庭や室内でペットを飼われている方にもお勧め出来る、お手入れ簡単なタタミです。



お手入れ簡単、安心安全。

汚れてもお手入れ簡単! 水拭きすれば臭いやべたつきも無く清潔に過ごせます。さらに適度な表面の凹凸により、滑りにくく安心安全です。

お子様がいらっしゃるご家庭に。

子ども部屋や、リビングのタタミスペースにも合うので部屋のデザインの幅が広がります。畳は適度な吸音効果もあり、元気なお子様がいるご家庭にもお勧めです。



多彩な使い方が可能。

本格的な和室や旅館の大広間にも最適です。色変わりやカビの心配が少なく、さらには全商品床暖房タイプもご用意しており多彩な使い方が可能です。

〈引目タイプ〉



スタンダード グリーン

・品番 KS-8 有効幅967mm×長さ20.1m
・品番 KS-10 有効幅967mm×長さ21.25m



スタンダード ネオグリーン

・品番 KS-8-NG 有効幅967mm×長さ20.1m
・品番 KS-10-NG 有効幅967mm×長さ21.25m



スタンダード ゴールド

・品番 KS-8-G 有効幅967mm×長さ20.1m
・品番 KS-10-G 有効幅967mm×長さ21.25m



デラックス グリーン

・品番 KD-8 有効幅967mm×長さ20.1m
・品番 KD-10 有効幅967mm×長さ21.25m



デラックス ゴールド

・品番 KD-8-G 有効幅967mm×長さ20.1m
・品番 KD-10-G 有効幅967mm×長さ21.25m

気分草快の構造

天然いぐさの構造研究により、天然に近い肌ざわりと優れた耐久性を実現しました。



- 1 表面の無数の孔と炭酸カルシウム層で湿気をコントロール。
- 2 内部に走る気脈の密着層が弾力性を高め、優れた回復力を発揮。
- 3 表面のミゾがざらりとした肌触りのポイント。

空間の演出も思いのまま。
色・柄・デザインを
自由にお選びいただけます。

〈マーブル目積タイプ〉




ウッディー

・品番 KSB-10-W1 有効幅967mm×長さ21.25m
・品番 KSB-11-W1 有効幅1060mm×長さ21.25m



ヒノキ

・品番 KSB-10-M2 有効幅967mm×長さ21.25m
・品番 KSB-11-M2 有効幅1060mm×長さ21.25m

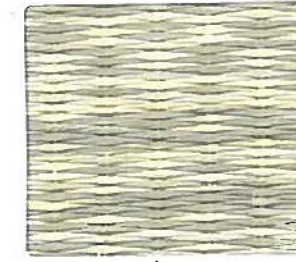


ストーン

・品番 KSB-10-M3 有効幅967mm×長さ21.25m
・品番 KSB-11-M3 有効幅1060mm×長さ21.25m




ゼブラ

・品番 KSB-10-M4 有効幅967mm×長さ21.25m
・品番 KSB-11-M4 有効幅1060mm×長さ21.25m

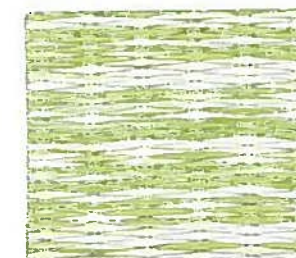

マスカット

・品番 KSB-10-M7 有効幅967mm×長さ21.25m
・品番 KSB-11-M7 有効幅1060mm×長さ21.25m

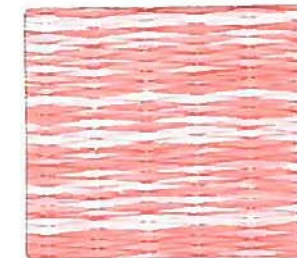

ピーチ

・品番 KSB-10-M8 有効幅967mm×長さ21.25m
・品番 KSB-11-M8 有効幅1060mm×長さ21.25m



オレンジ

・品番 KSB-10-M9 有効幅967mm×長さ21.25m
・品番 KSB-11-M9 有効幅1060mm×長さ21.25m



気分草快 MARBLEの 構造

当社独自の特殊技術により、1本の繊維を2色に染め上げ、それらの繊維を織ることで複雑で自然な塩合いを生み出しました。また、耐熱性や強度に優れたオレフィン樹脂と吸湿性炭酸カルシウムを主原料として、天然に近い肌触りと優れた耐久性を実現しました。

〈目積タイプ〉



グリーン

・品番 KSB-10 有効幅967mm×長さ21.25m
・品番 KSB-11 有効幅1060mm×長さ21.25m



ネオグリーン

・品番 KSB-10-NG 有効幅967mm×長さ21.25m
・品番 KSB-11-NG 有効幅1060mm×長さ21.25m




ブラック

・品番 KSB-10-B 有効幅967mm×長さ21.25m
・品番 KSB-11-B 有効幅1060mm×長さ21.25m



ライトグリーン

・品番 KSB-10-LG 有効幅967mm×長さ21.25m
・品番 KSB-11-LG 有効幅1060mm×長さ21.25m

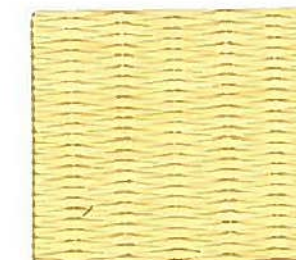

クリーム

・品番 KSB-10-C 有効幅967mm×長さ21.25m
・品番 KSB-11-C 有効幅1060mm×長さ21.25m



ゴールド

・品番 KSB-10-G 有効幅967mm×長さ21.25m
・品番 KSB-11-G 有効幅1060mm×長さ21.25m




サンドベージュ

・品番 KSB-10-SB 有効幅967mm×長さ21.25m
・品番 KSB-11-SB 有効幅1060mm×長さ21.25m



ベージュ

・品番 KSB-10-BE 有効幅967mm×長さ21.25m
・品番 KSB-11-BE 有効幅1060mm×長さ21.25m

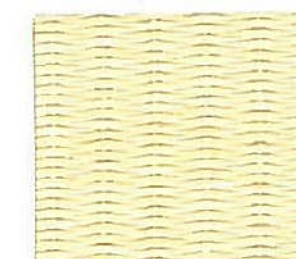

アイボリー

・品番 KSB-10-I 有効幅967mm×長さ21.25m
・品番 KSB-11-I 有効幅1060mm×長さ21.25m



アッシュブラウン

・品番 KSB-10-AB 有効幅967mm×長さ21.25m
・品番 KSB-11-AB 有効幅1060mm×長さ21.25m



・品番 KSB-10-DB
・品番 KSB-11-DB

2023/

承認印

*入り数は10帖
*床暖房用は裏面の前に「Y」



システムキッチン オフエリア OFELIA

小泉町建売 新築工事

様邸

Takara standard

現場番号 C4789000
プラン番号 1602Z-2310-0606F



画像はイメージです。

キッチン本体サイズ I型255cm

天板高さ 85cm

扉（高圧メラミン化粧板）

単色／抽象柄 （鏡面仕上げ）	KU-6000CM	木目 （マット）	TYU2250C	JCU533C	TJK10051C	木目 （鏡面仕上げ）
	KU-6522CM		TJK10006C	JCU536C	TNU10200C	
	KU-6614CM		TNX10199C	TYU10273C	JNX10191C	
	QNU6000CM		TNU10201C	TJK2680C		
			TYU2686C	TYU10274C		
（マット）抽象柄						

引手

アルミレール引手

シルバー

（マット）抽象柄

抽象柄

ワークトップ				キッチンパネル（ホーロークリーンパネル）			
人造大理石				レギュラークラス			
シャインベージュ		シャイングレー		ロッシュホワイト		ロッシュベージュ	
シャインホワイト				マイルドホワイト		ライトベージュ	

●画像はイメージです。カラー・間口等、仕様詳細については御見積書をご確認ください。●印刷色のため実際の商品とは多少異なります。●寸法・仕様は予告なく変更する場合がありますのでご了承ください。

キャビネットタイプ 足元スライドタイプ



ストック類などを分類して収納できます。

小引出し：ソフトクローズなし

カラー



ブラック



シルバー



扉面材

OP

水栓

ハンドシャワー水栓



KM5031TTKE

エコタイプ

カンタン操作でお湯
や水のムダづかい
をカットします。

節湯
CI 節湯
B

加熱機器

2口IHヒーター + 1口クイックラジエントヒーター



両面焼きグリル
HT-M6S KTS

OP


エンドパネル



I型用エンドパネル
扉面材
カラー：扉同色

※納まり詳細は図面を
ご参照ください

台輪カラー

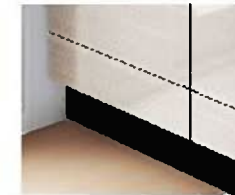

ダークブラウン



ホワイト

シンク

Zシンク



業界トップレベルの
「静音仕様」

約35dB

OP

食器洗い乾燥機

間口 45cm



EW-45R2S

レンジフード

お手入れカンタンなホーロー整流板を採用



VUSタイプ

カラーシミュレーション



お好みのカラーの
組み合わせが
見つかります！

※加熱機器・レンジフードの運転機能に

2023/ /

承認
印



システムバス リラクシア Pタイプ RELAXIA

小泉町建売 新築工事

様邸

Takara standard

現場番号 C4789000
プラン番号 1602Z-2310-0608F



画像はイメージです。

ユニットサイズ 1616(AL勝手)

室内高さ : K タイプ

浴槽形状	カウンター	浴槽エプロン	水栓
ラウンド浴槽 (ベンチ付)	カウンターカラー コンパクトカウンター	カラー	洗い場用水栓
	ホワイト ベージュ チャコールグレー	ホワイト	KF3000LTTKS 樹脂ホース(シルバー)
			サーモスタット

シャワーヘッド	シャワーフック	天井	照明
		フラット天井 (ホワイト)	照明 W

OP 換気機器	多彩な機能でオールシーズン快適な浴室に。	ドア	ミラー
浴室暖房乾燥機 (ホワイト)	暖房 乾燥 換気 1台3役の浴室暖房乾燥機	折戸 (ホワイト) キープフリード パッキンレス 上部換気口	ショートミラー(フック固定)
100V 標準タイプ			

収納棚	タオル掛け	風呂フタ (シャッター式)	窓枠フリータイプ(樹脂製) M1512 ホワイト
スクエアタイプ (2段) <カラー: ホワイト>	スクエアタイプ		

ランドリーパイプ 1本	システムバスの特長	ホーロークリーン浴室パネル	FRPフロア
	この心地よさ、タカラオリジナル ピカピカ ポカポカ ガッチリ 優れた素材と機能性が実現する快適な浴室。	お手入れカンタンで清潔、浴室の壁は高品位ホーロー。 毎日シャワーで洗すだけ！ 湯アケもサッとひと拭き！ 傷つきにくく汚れにくい！	白銀比の長短のスクエアで構成されたモダンなグリッドパターンのFRPフロア。
(ブラケット: ホワイトタイプ)			

FRP浴槽	保温材を標準装備	震度6強相当の振動にも負けない強度	カラーシミュレーション
ベーシックな素材を美しい発色で。鮮やかな色が浴室をさわやかに飾ります。	あたたかさを逃さない！ 壁面・天井にたっぷりの保温材を標準装備。浴槽・パンにも保温効果があり、温まりやすく冷めにくいので冬場の入浴も快適です。 ※浴槽・パンなし仕様の場合は、浴槽裏に保温材が付きません。 ※画像はイメージです。	強さの秘密は、浴室の重さをしっかり支えるフレーム架台。 システムバス下台部分	お好みのカラーの組み合わせが見つけられます！ リラクシア
ホワイトグレー グレーベージュ			

浴室パネル											
ハイクラス											
ウォルナットブラック	ウォルナットミディアム	ウォルナットグレー	ウォルナットホワイト	ミックスウッドダーク	ミックスウッドホワイト						
ブリックダーク	ブリックベージュ	ブリックグレー	コンクリートグレー	コンクリートホワイト	キャンパスイエロー						
リネンホワイト	テラゾーホワイト	デニムブルー	ボタニカルミックス	ペイントブロック	フォークロアピンク						
スケッチボーダー	モントーンタイル	パールブラック	パールベージュ	パールホワイト							
レギュラークラス											
サンドストーンブラック	サンドストーンベージュ	サンドストーンホワイト	ダークブラウン	ロッシュベージュ	ホワイト						

※ハイクラスのカラーは、アクセントデザインとしてもお選びいただけます。アクセントデザインの場合、レギュラークラスと同価格となります。

●画像はイメージです。カラー・サイズ等、仕様詳細については御見積書をご確認ください。●印刷色のため実際の商品とは多少異なります。●寸法・仕様は予告なく変更する場合がありますのでご了承ください。

2023/ /

承認印




画像はイメージです。

洗面本体サイズ 75cm

ボウル面高さ 80cm

扉（高圧メラミン化粧板）			
単色／抽象柄（鏡面仕上げ）	木目（マット）	木目（鏡面仕上げ）	抽象柄（マット）
KU-6000CM	TYU2250C	JCU533C	TJK10051C
KU-6522CM	TJK10006C	JCU536C	TNU10200C
KU-6614CM	TNX10199C	TYU10273C	JNX10191C
QNU6000CM	TNU10201C	TJK2680C	
	TYU2686C	TYU10274C	

引手		
アルミレール引手		
ANU2665CM	NYU363CM	AYU2666CM
AU-2598CM	NYU2682CM	JNU2664CM
NYU1942CM	ANU10001CM	ANU2597CM
JCU10238C	TJK10236C	TJK10239C
TJK10240C	JK-800C	

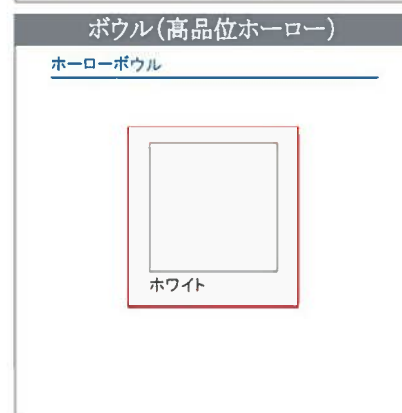

豊富なバリエーションと多彩なカラー。
掃除のしやすさも魅力です。



ボウル形状 デッキ水栓タイプ



デッキタイプの水栓を装備したボウル。

OP

ミラー 3面鏡【LED仕様】



くもり止めコート
なし

洗面下台 収納タイプ 扉タイプ



※ホーローボウルの場合、
台輪カラーは
ホワイトのみとなります。

背の高いものもスッキリ収納。

ミラーの裏にはたっぷりの収納スペース



歯ブラシ立て



ミラーパネル



水栓

シングルレバー式シャワー水栓



K37610J-2TTKN



特定法人様向け

写真はイメージです

ウォシュレット一体形便器 ZJ1 手洗いあり

シンプルなデザインが生む、心地よさ

CES9151#NW1

Color Variation

※ □ はお見積カラーです。カラーによって価格・納期が異なる場合がありますのでカタログにてご確認ください。



ホワイト



パステルアイボリー



パステルピンク

便器・便座機能

お掃除ラクラク

凹凸が少なく、ノズルまわりもすっきり。
ラクにお掃除できるのが魅力です。



みんなが手洗いしやすい

しっかり手が洗いやすい高さに設計。
水はねもしにくく気持ちよく洗えます。



汚れがつきにくく、落ちやすい

汚れが落ちやすい技術で、
お掃除がぐっとラクになりました。



しっかり洗浄、お掃除しやすい

便器の中を少ない水で効率よく洗います。
サッとひとふき、お掃除ラクラクです。



節水だからエコ

13L便器からおよそ1/3の水で
洗浄する、進化した節水技術。



※節水の試算条件については、カタログをご参照ください。

機能一覧

トルネード洗浄	便ふた精脱	セルフクリーニング	セフィオンテクト
クリーン便座(つぎ目なし)	クリーンノズル	抗菌	ノズルそうじ
フチなし形状	おしり洗浄	やわらか洗浄	ビデ洗浄
ムーブ洗浄	水勢調節	洗浄位置調節	おまかせ節電
タイマー節電	便座・便ふたソフト閉止	停電時安心設計	オート便器洗浄※
オートパワー脱臭・脱臭	リモコン便器洗浄	暖房便座	音センサー
リモコン			

※男子小用時(立ち姿勢)にはオート便器洗浄しません
"ウォシュレット"はTOTOの登録商標です

アクセサリ

一連紙巻器

お好きなデザインがよりくつろげる空間を演出します。




紙巻器
YH51R#NW1

カラー #NW1
ホワイト

タオルリング

便器と色合いを合わせたコーディネートにおすすめ。

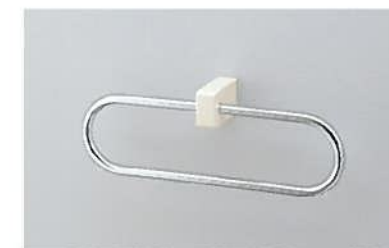

タオルリング
YT51R#NW1

カラー #NW1
ホワイト



機能充実の 売れ筋NO.1！

詳しくはカタログをご覧ください。
コロナエコキュートで
安心で快適な給湯生活

370L CHP-37AY5

【区分E】		JIS C 9220:2018	
目標年度 2025年度	省エネ基準達成率 94%	年間給湯保温効率	3.3
目標年度 2017年度		「エネルギー消費性計算プログラム（住宅版）」へのJIS効率の入力値	3.3

インターホンリモコン



RBP-FAD5(S)
希望小売価格 55,000円+消費税

オプション

New

無線LAN対応インターホンリモコン

ミドルウェアアダプターなしでHEMS接続可能。
コロナアプリも使える！



RBP-FADW5(S)
希望小売価格 65,000円+消費税

コロナは、入浴事故を抑制するための機能をエコキュートに搭載。安全・安心な入浴をサポートします！

①入浴お知らせ ②湯上りタイマー ③浴室モニターで入浴者の状況をわかりやすくお知らせします。

①入浴お知らせ（台所リモコン）


台所リモコンのお知らせサインが入浴者の状況をお知らせ。



- ・入室をお知らせ
- ・入浴をお知らせ
- ・お風呂から出たことをお知らせ
- ・退室をお知らせ

②湯上りタイマー（浴室リモコン）

入浴を検知しタイマーをカウント。

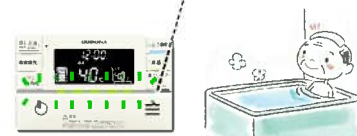

長湯お知らせ（台所リモコン）

タイマー通知から5分経過すると、台所リモコンにランプと音で長湯をお知らせします。




さらに 動きがない場合、ランプと音で入浴者への声掛けを促します。



③浴室モニター（台所リモコン）

台所リモコンの「浴室モニター」スイッチを押すと、入浴者の状況を確認できます。

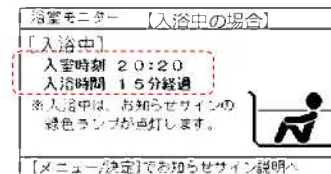

入室時刻と入浴時間が確認できます。

ふろ湯量節水モードで無理なく節約！

おふろの湯量を抑えて節水。

ふろ湯量節水は-10、-20、-30Lの3段階で設定が可能です。



-10Lに設定した場合

10L×365日=3,650L

1年で浴槽
約18杯分の節約

水道代年間
1,400円おトク

※浴槽の大きさにより変化します。

※2 東京都23区の水道料金+下水道使用料金の合算で家庭用の口径20mmの配管を使用した場合372円/㎡
●ふろ湯量節水3,650L=3.65㎡ ●3.65㎡×372円/㎡=1,358円

省エネ保温で、ふろ保温時に最大36% ※3 省エネ！

省エネ保温

お風呂が無人の間、保温追いだきをカット。

浴槽に人が入ったら

「保温追いだき」開始

業界初 ※4

入浴検知センサー※5が水位の変化を検知して保温追いだき開始。

入らない間は

「保温追いだきカット」

水位変化がない間の「保温追いだき」をストップ。

※3 条件等、詳しくはカタログをご覧ください。 ※4 自然冷媒CO₂家庭用ヒートポンプ給湯機において、入浴検知センサーによる「省エネ保温」は2010年6月発売のCHP-371D1A10から搭載されました。 ※5 お風呂に人が入った時の水位変化を検知。

こどもにも安全・安心な入浴を！

動画公開中です！
見てねー

音声モニター

New

ワンボタンで浴室の音を聞くことができます。
シャワーなどの小さい音も確認できて安心です。

ふろ自動一時停止

New

ふろ自動運転中の保温追いだきを

2023/



承認印


いざという時 のためにコロナエコキュートは備えています！

SMAミキシング弁 採用

停電時でもお湯が使えます。

給湯ミキシングバルブにSMAミキシング弁を採用することで、停電中でも貯湯ユニット内に残っているお湯をシャワーや蛇口から使用できます。

最後に使用していた時の給湯温度で出てくるため、湯温をお確かめのうえ、お使いください。

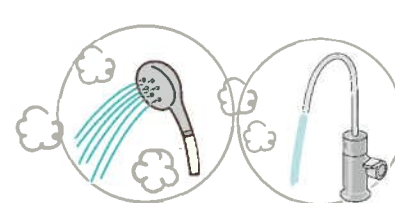

安心ね！

動画も公開中。



非常用取水栓

断水時の生活用水の確保に。

地震などの災害による断水時には非常用取水栓から生活用水を確保できます。

非常用取水栓



転倒防止対策

3本脚でクラスS対応の耐震設計。

貯湯ユニットの脚の強度、設置方法にも配慮しています。



耐震
クラスS
対応

一般カーテンレール V17



●幅広く使えるベーシックなカーテンレール

最もベーシックな軽量級の角型カーテンレールで、用途を選びません。

●さまざまな施工に対応

レール上面はフラットで天井への直付けも可能です。ブラケットの種類も豊富で、さまざまな施工に対応します。

●充実のラインナップ



素材にスチール鋼板・ステンレス鋼板・アルミ押出し型材を使用したベーシックな3タイプをラインナップ。

素材やタイプにかかわらず、ブラケット・キャップストップは共通で経済的です。

※ステンレスは「サビない金属」ではなく、「サビにくい金属」です。サビを防ぐため、表面のホコリなどは乾いた布で拭き取ってください。

●環境にも配慮

スチールレールの表面材には環境に配慮したオレフィン系樹脂を使用しました。

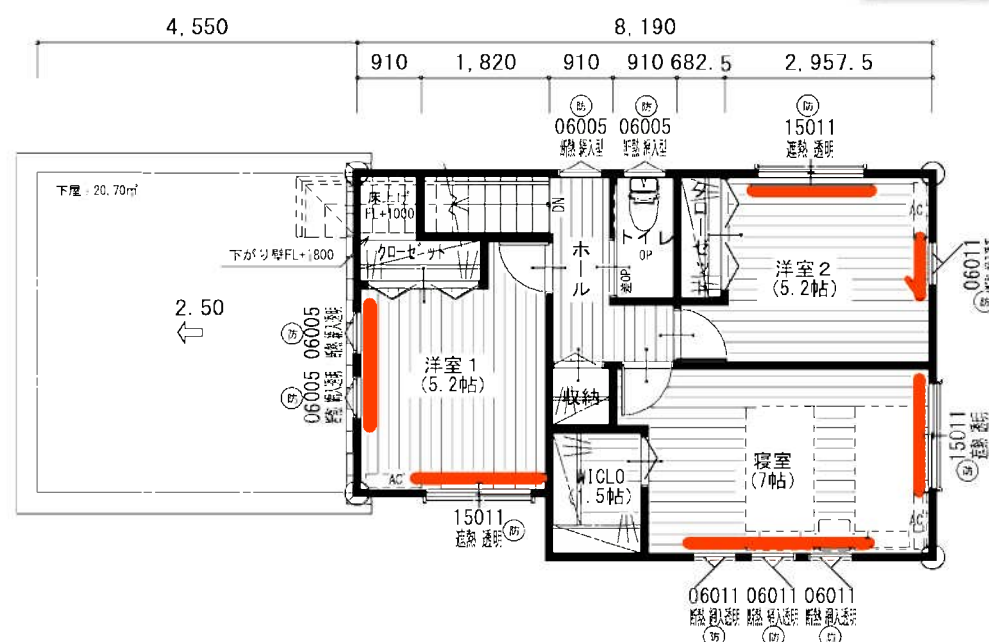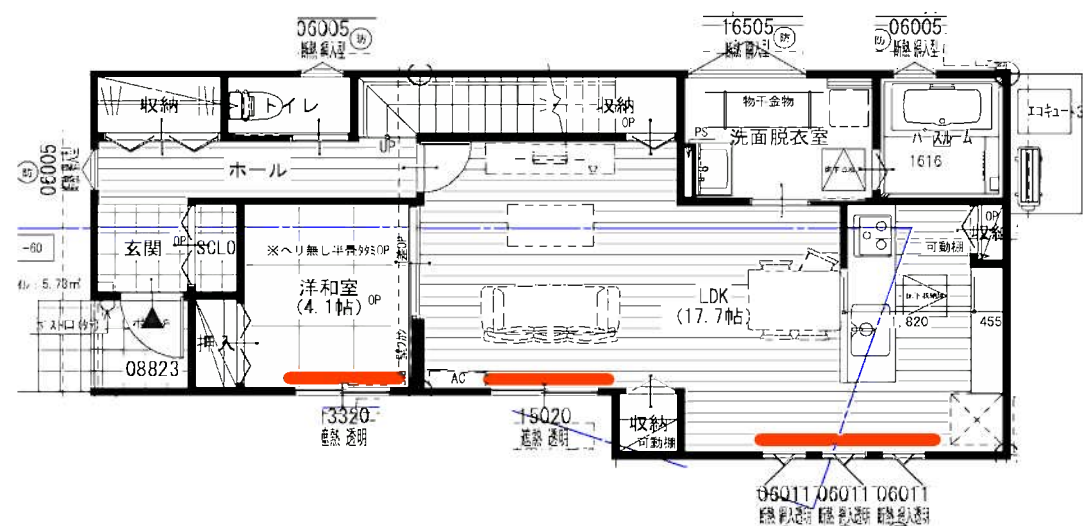

玄関 1 室内 1+1 Type ~ 録画機能付のシンプルドアホン ~


親機 約2.7型
カラー液晶画面

テレビドアホン1-1(+1)タイプ

VL-SE25XA (電源直結式)

基本システムセット(各1台)

- カメラ玄関子機
- モニター親機

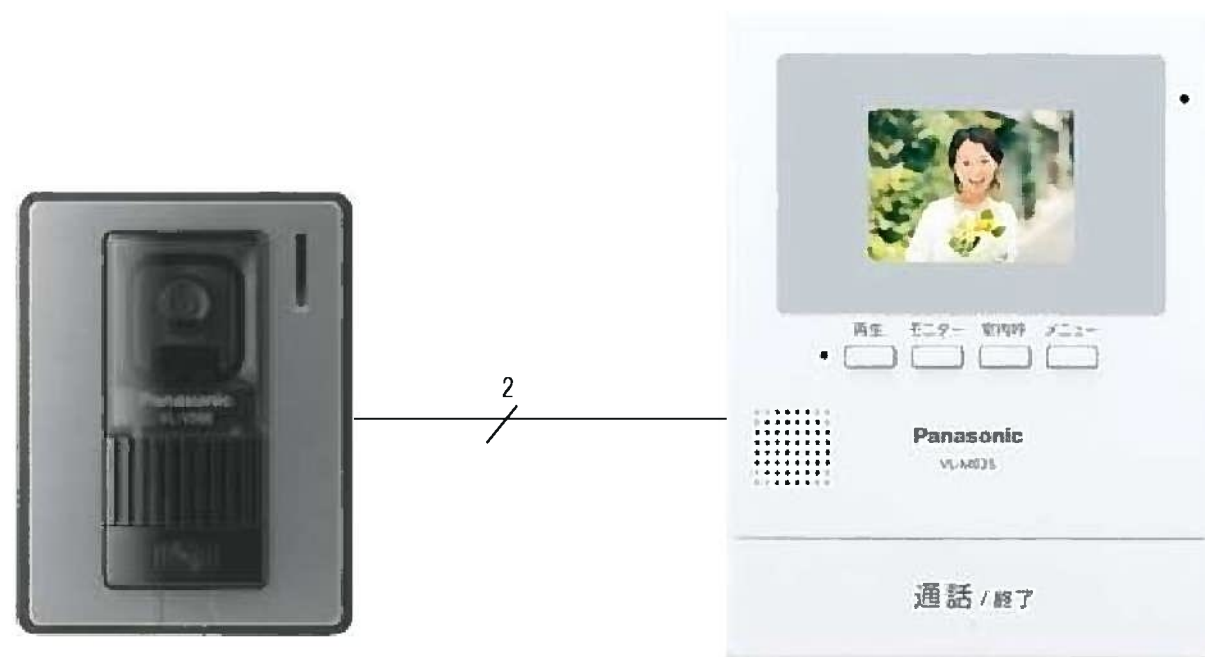

カメラ玄関子機
VL-V566-S

モニター親機
VL-ME25

ハンズフリー

操作ガイド表示

録画機能
(静止画)

モニター機能

★住宅用火災
警報器連動


★印はオプション機器が必要です

留守でも来訪者をあとから確認できる録画機能搭載

留守中の来訪者画像をモニター親機に自動で録画・保存(静止画30件)できる録画機能を内蔵。帰宅後モニター画面で確認できます。


手動録画も可能

モニター中の映像を、必要に応じて手動で録画できます。

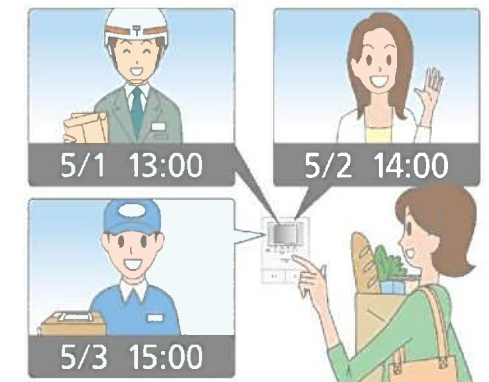

モニター機能

親機はもちろんモニター子機で、室内から玄関先の映像と音をチェックできます。さらに、映像を録画することもできます。

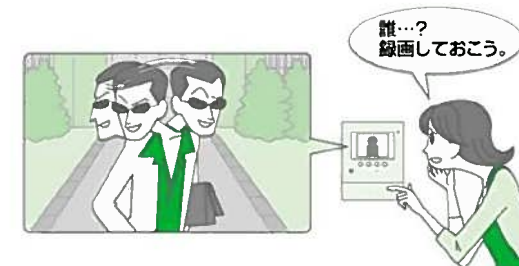


ハンズフリー

手がふさがっている時などに声やボタンワンタッチで応答。手放しでお客様とお話できます。

電気打合せ済み

R3/1/1～

- 積雪1.5m地域
- カーテンレール有
- 石膏ボード 梁掛かり30mm以上
- 準防火地域
- D5パック
- 南側道路セットバック有
- 行政検査：中間、完了検査

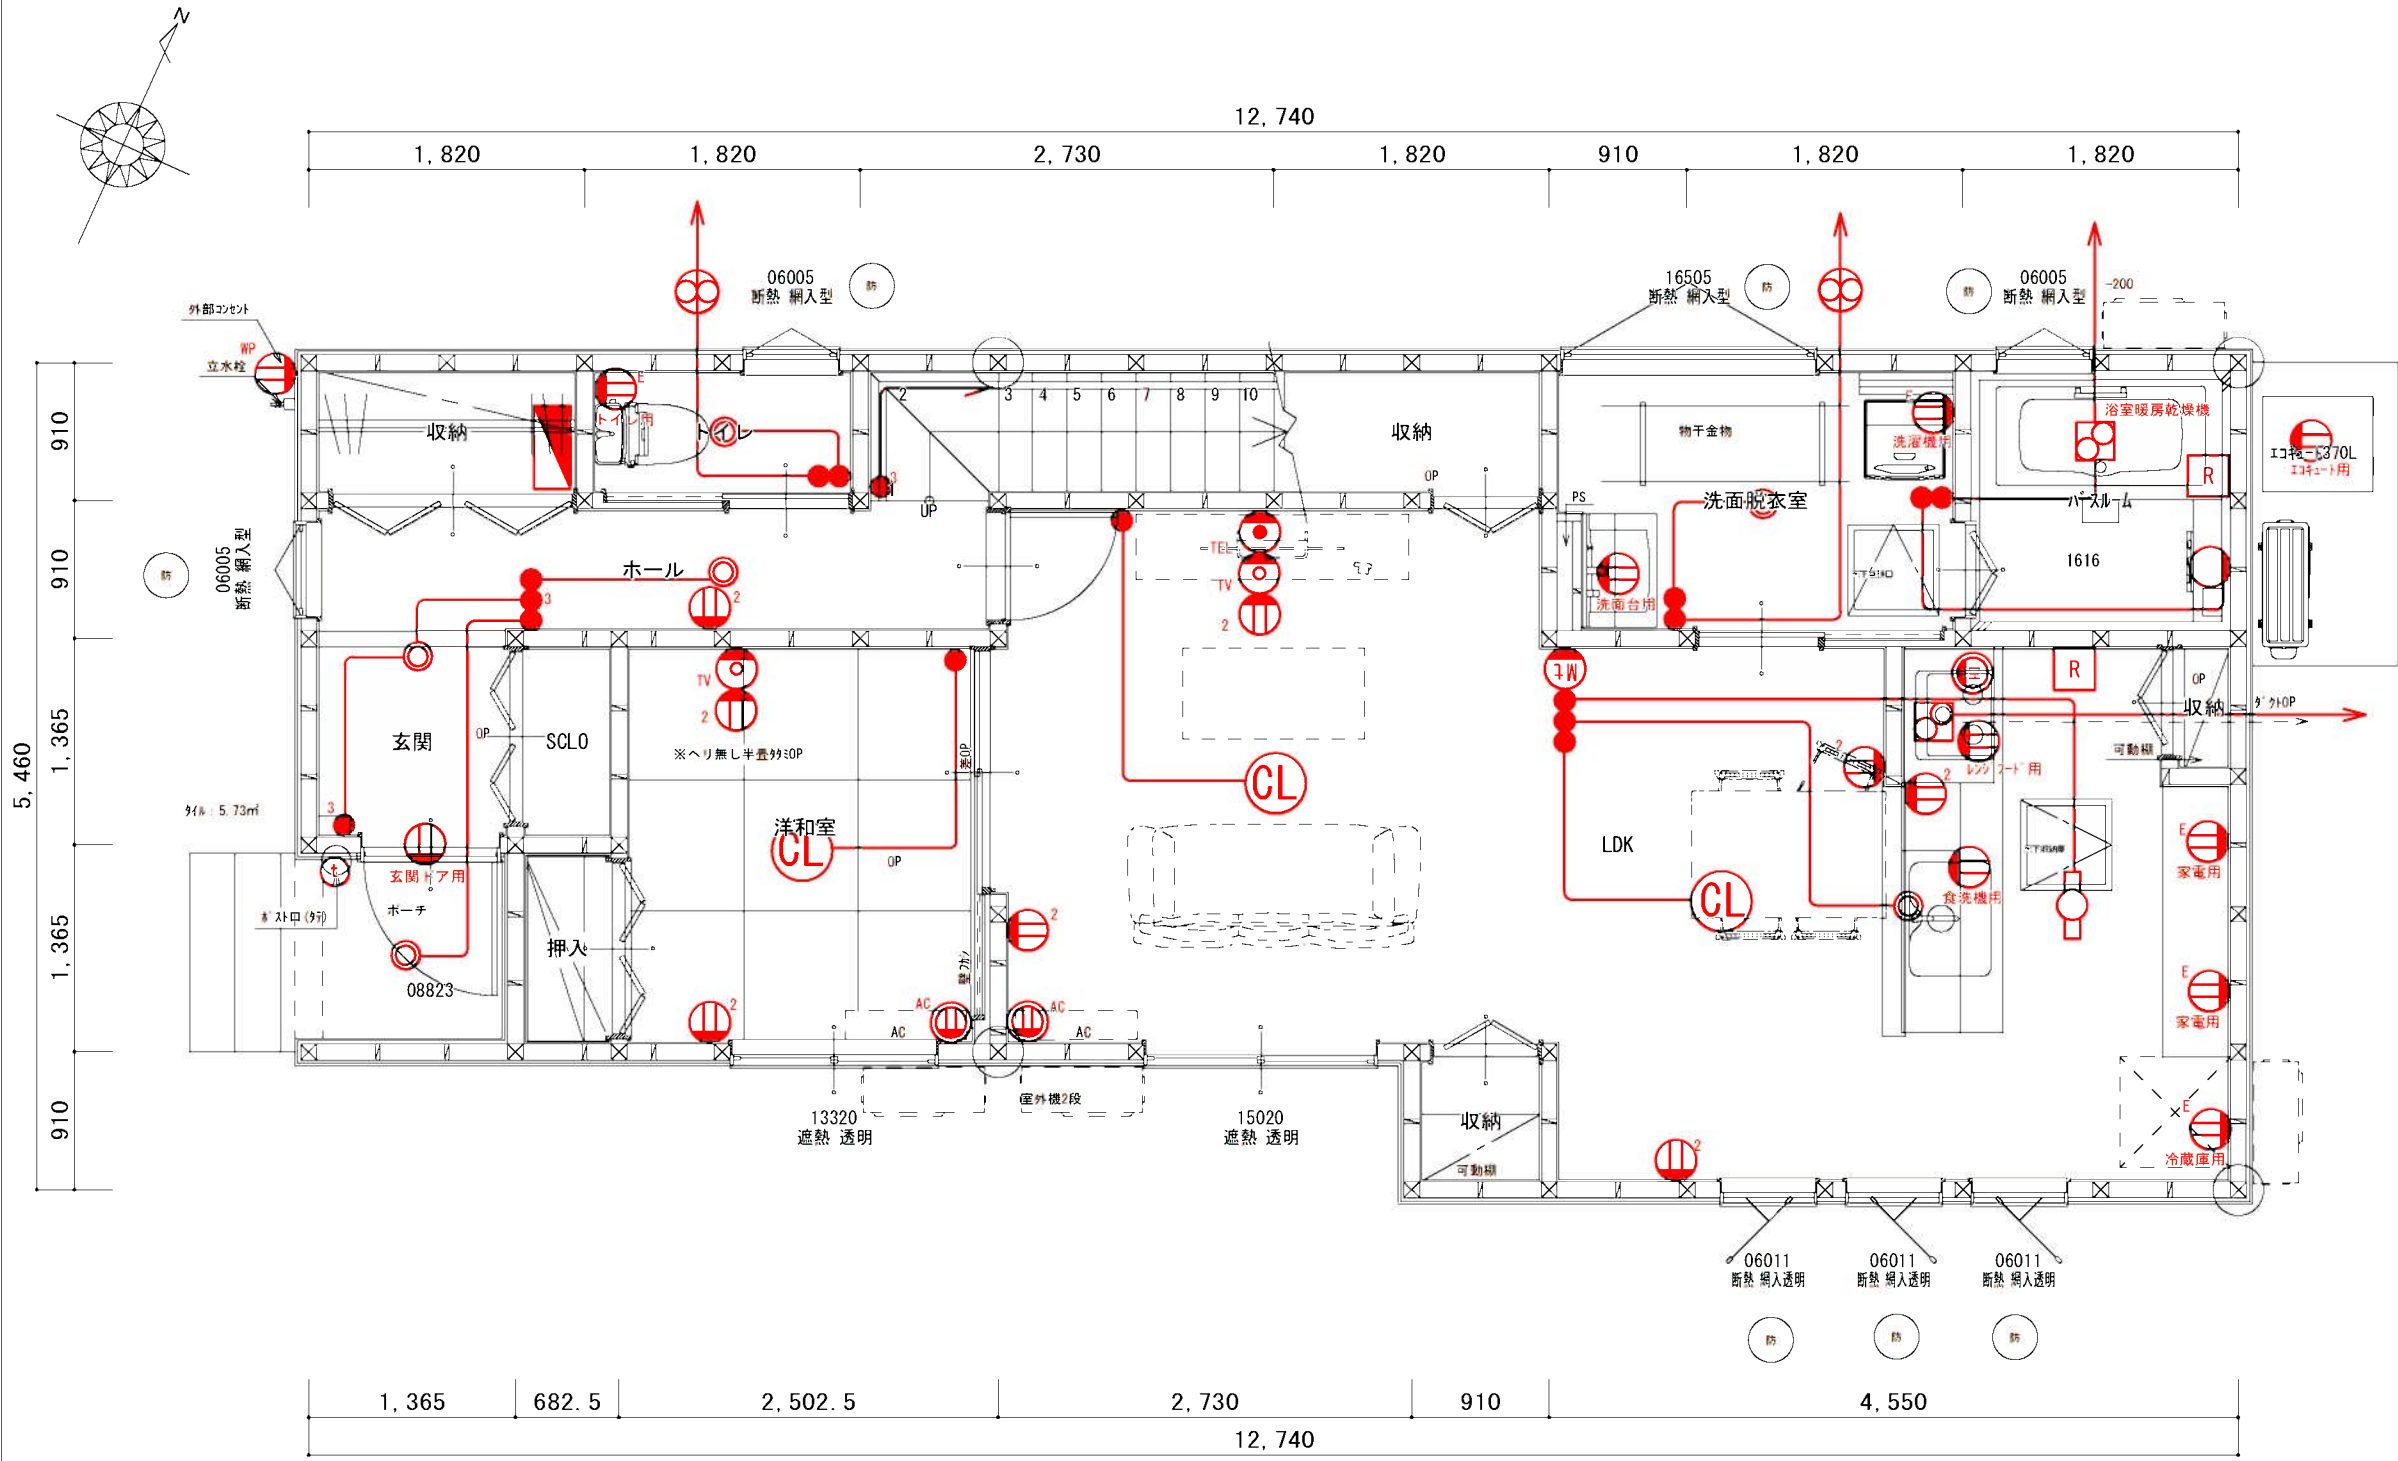

電気図記号

●	片切りスイッチ
● ₃	3路スイッチ
⦶	コンセント (洗面化粧台・レンジフード)
⦶ ₂	ダブルコンセント
⦶ ^E	アース付コンセント
⦶ ^{AC}	エアコン用コンセント (専用回路)
⦶ ^{IH}	IH用コンセント
⦶ ^{WP}	防水コンセント
⦶ ^{TV}	テレビターミナル
⦶ ^{TEL}	電話用空配管
R	リモコン
Mt	モニター付インターホン親機
CL	シーリングライト
○	ダウンライト
□	ブラケット照明
□	流し元灯
⦶	換気扇
■	分電盤
→	自然吸気



指定の無い場合は標準的な高さ

玄関ドア YKK

工事名称 小泉町建売新築工事						図面名称 1階 平面詳細図		縮尺 1/50		本体	UL-J	Package Plus	D 5	—	—	—	—	設備	S T	承認印	図面NO.
日付 R5.10.04	作図 町端	営業 立石	店 富山	設計基準 Free	工事番号	秀光ビルド二級建築士事務所 二級建築士事務所 富山県知事登録 第(1)2346号		二級建築士 第10508号 町端 美智子		用途地域：近隣商業 条例等：第三種高度地区(31m)			防火指定：準防火地域			フラット35S：無し 検査：ボード①					

R3/1/1～

- 積雪1.5m地域
- カーテンレール有
- 石膏ボード梁掛かり30mm以上
- 準防火地域
- D5バック
- 南側道路セットバック有
- 行政検査：中間、完了検査

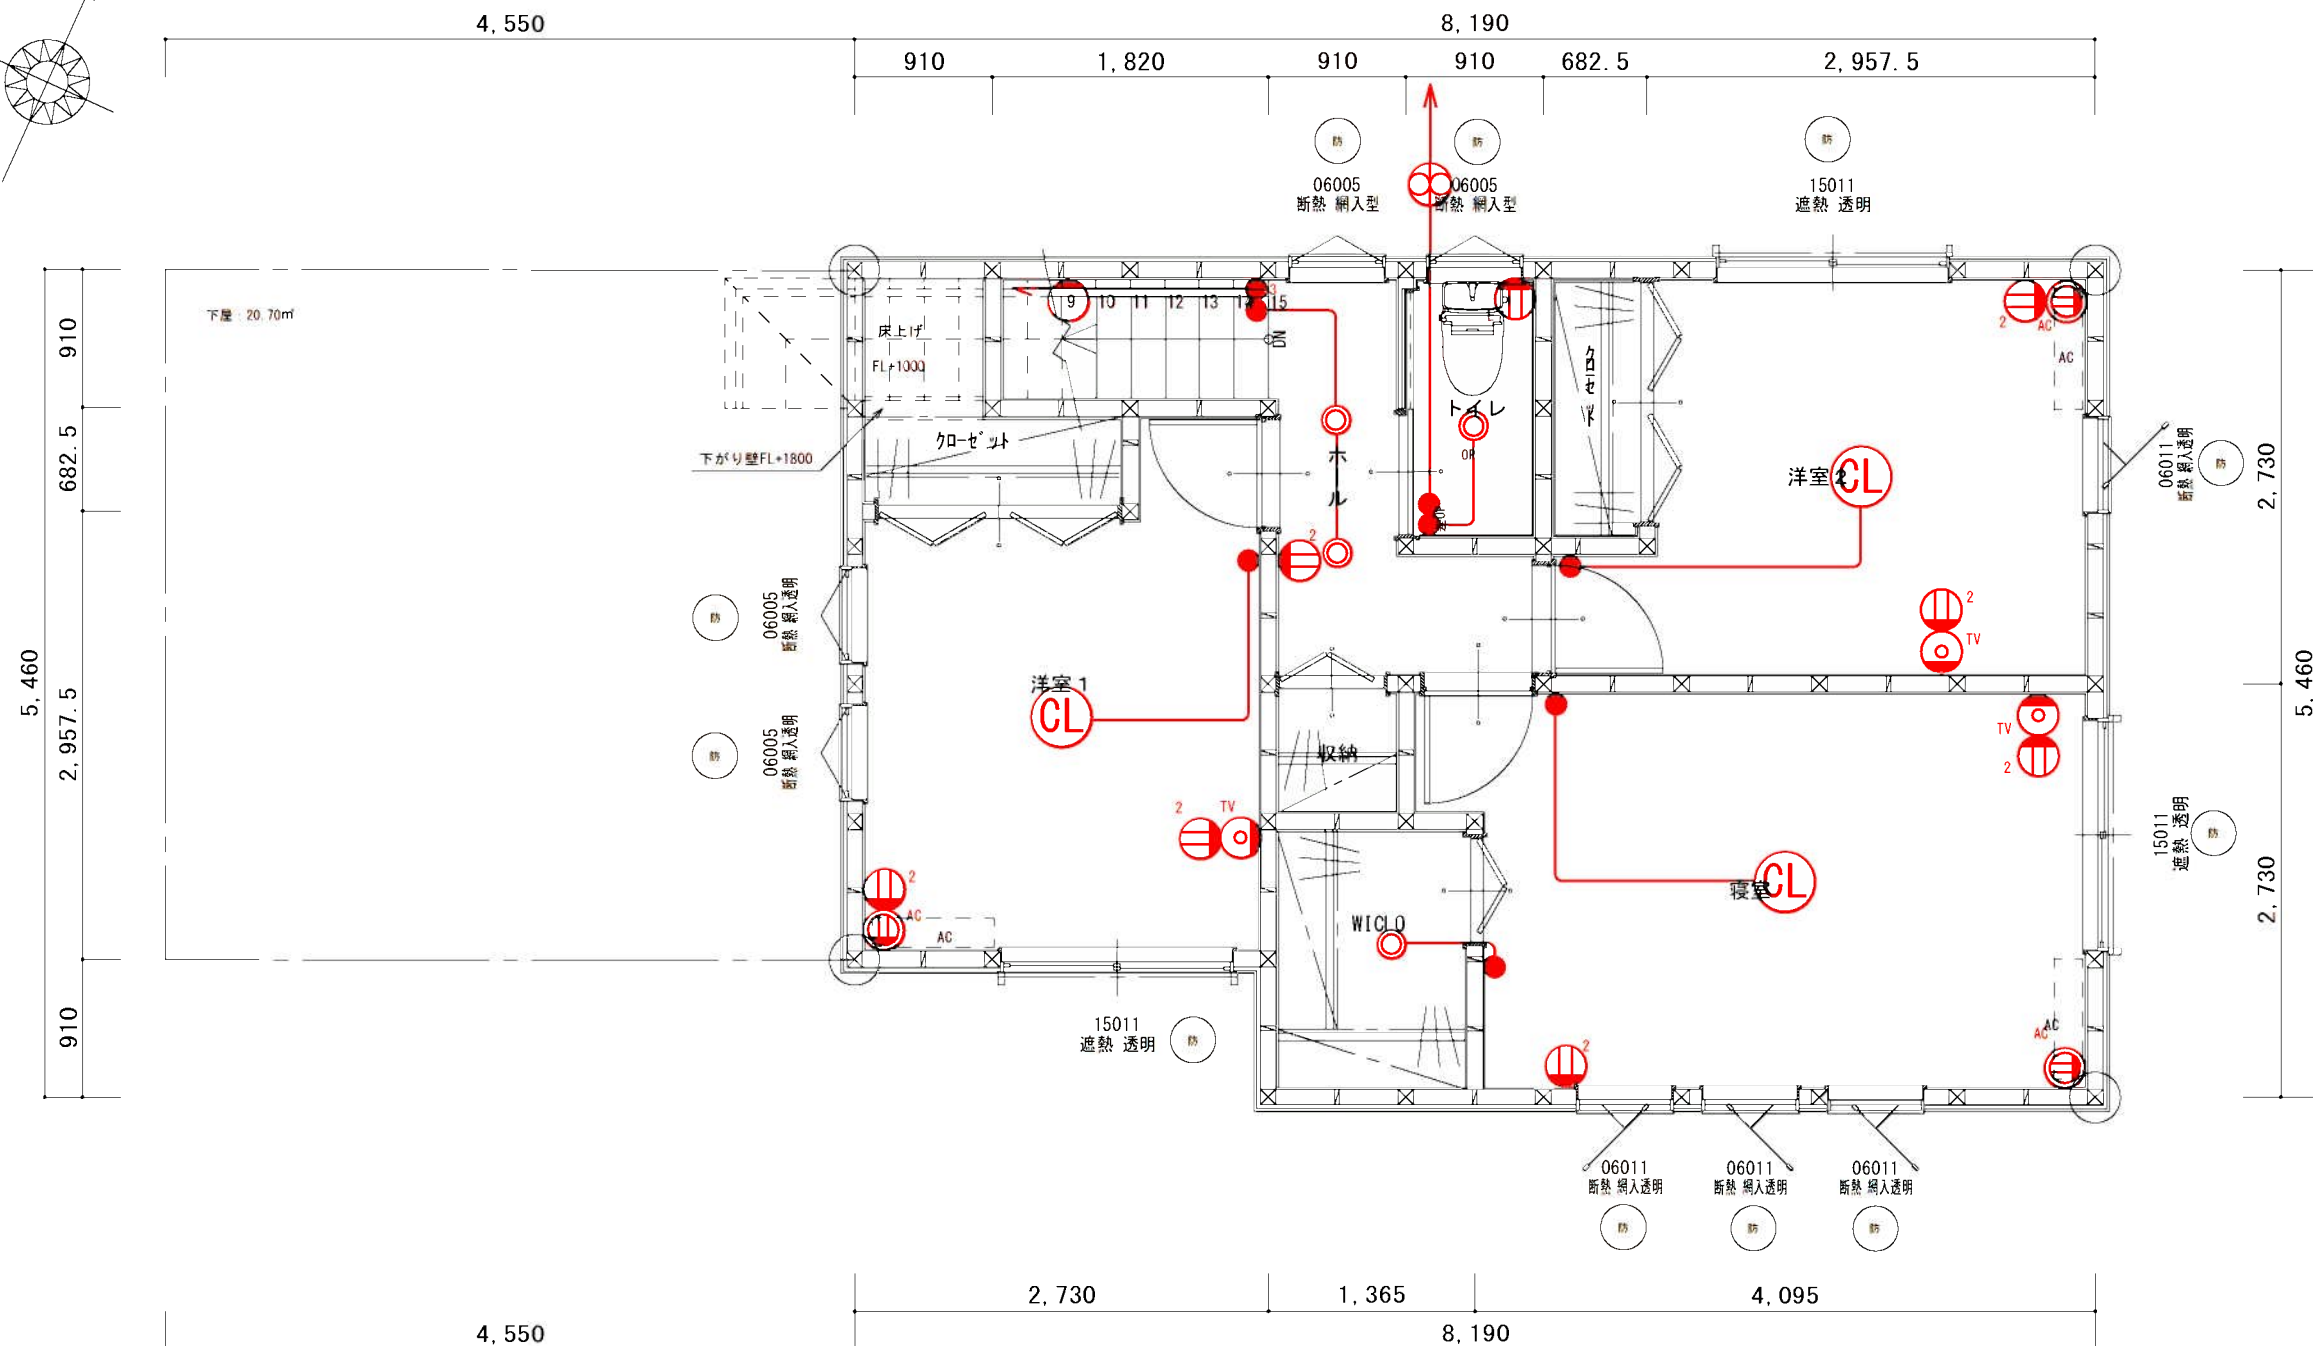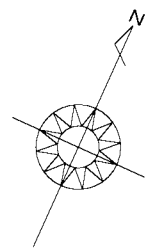

電気図記号

●	片切りスイッチ
●3	3路スイッチ
⊖	コンセント (洗面化粧台・レンジフード)
⊖2	ダブルコンセント
⊖E	アース付コンセント
⊖AC	エアコン用コンセント (専用回路)
⊖IH	I H用コンセント
⊖WP	防水コンセント
⊖TV	テレビターミナル
⊖TEL	電話用空配管
R	リモコン
Mt	モニター付インターホン親機
CL	シーリングライト
○	ダウンライト
○	ブラケット照明
□	流し元灯
⊖	換気扇
■	分電盤
→	自然吸気

指定の無い場合は標準的な高さ

工事名称 小泉町建売新築工事					図面名称 2階 平面詳細図		縮尺 1/50		本体 UL-J	Package Plus	D5	—	—	—	承認印	図面NO
日付 R5.10.04	作図 町端	営業 立石	店 富山	設計基準 Free	工事番号	秀光ビルド二級建築士事務所 二級建築士事務所 富山県知事登録 第(1)2346号	二級建築士 町端 美智子	第10508号	用途地域：近隣商業 条例等：第三種高度地区(31m)	防火指定：準防火地域	フラ 検査	2023/	/		承認印	